


Freigeschloß

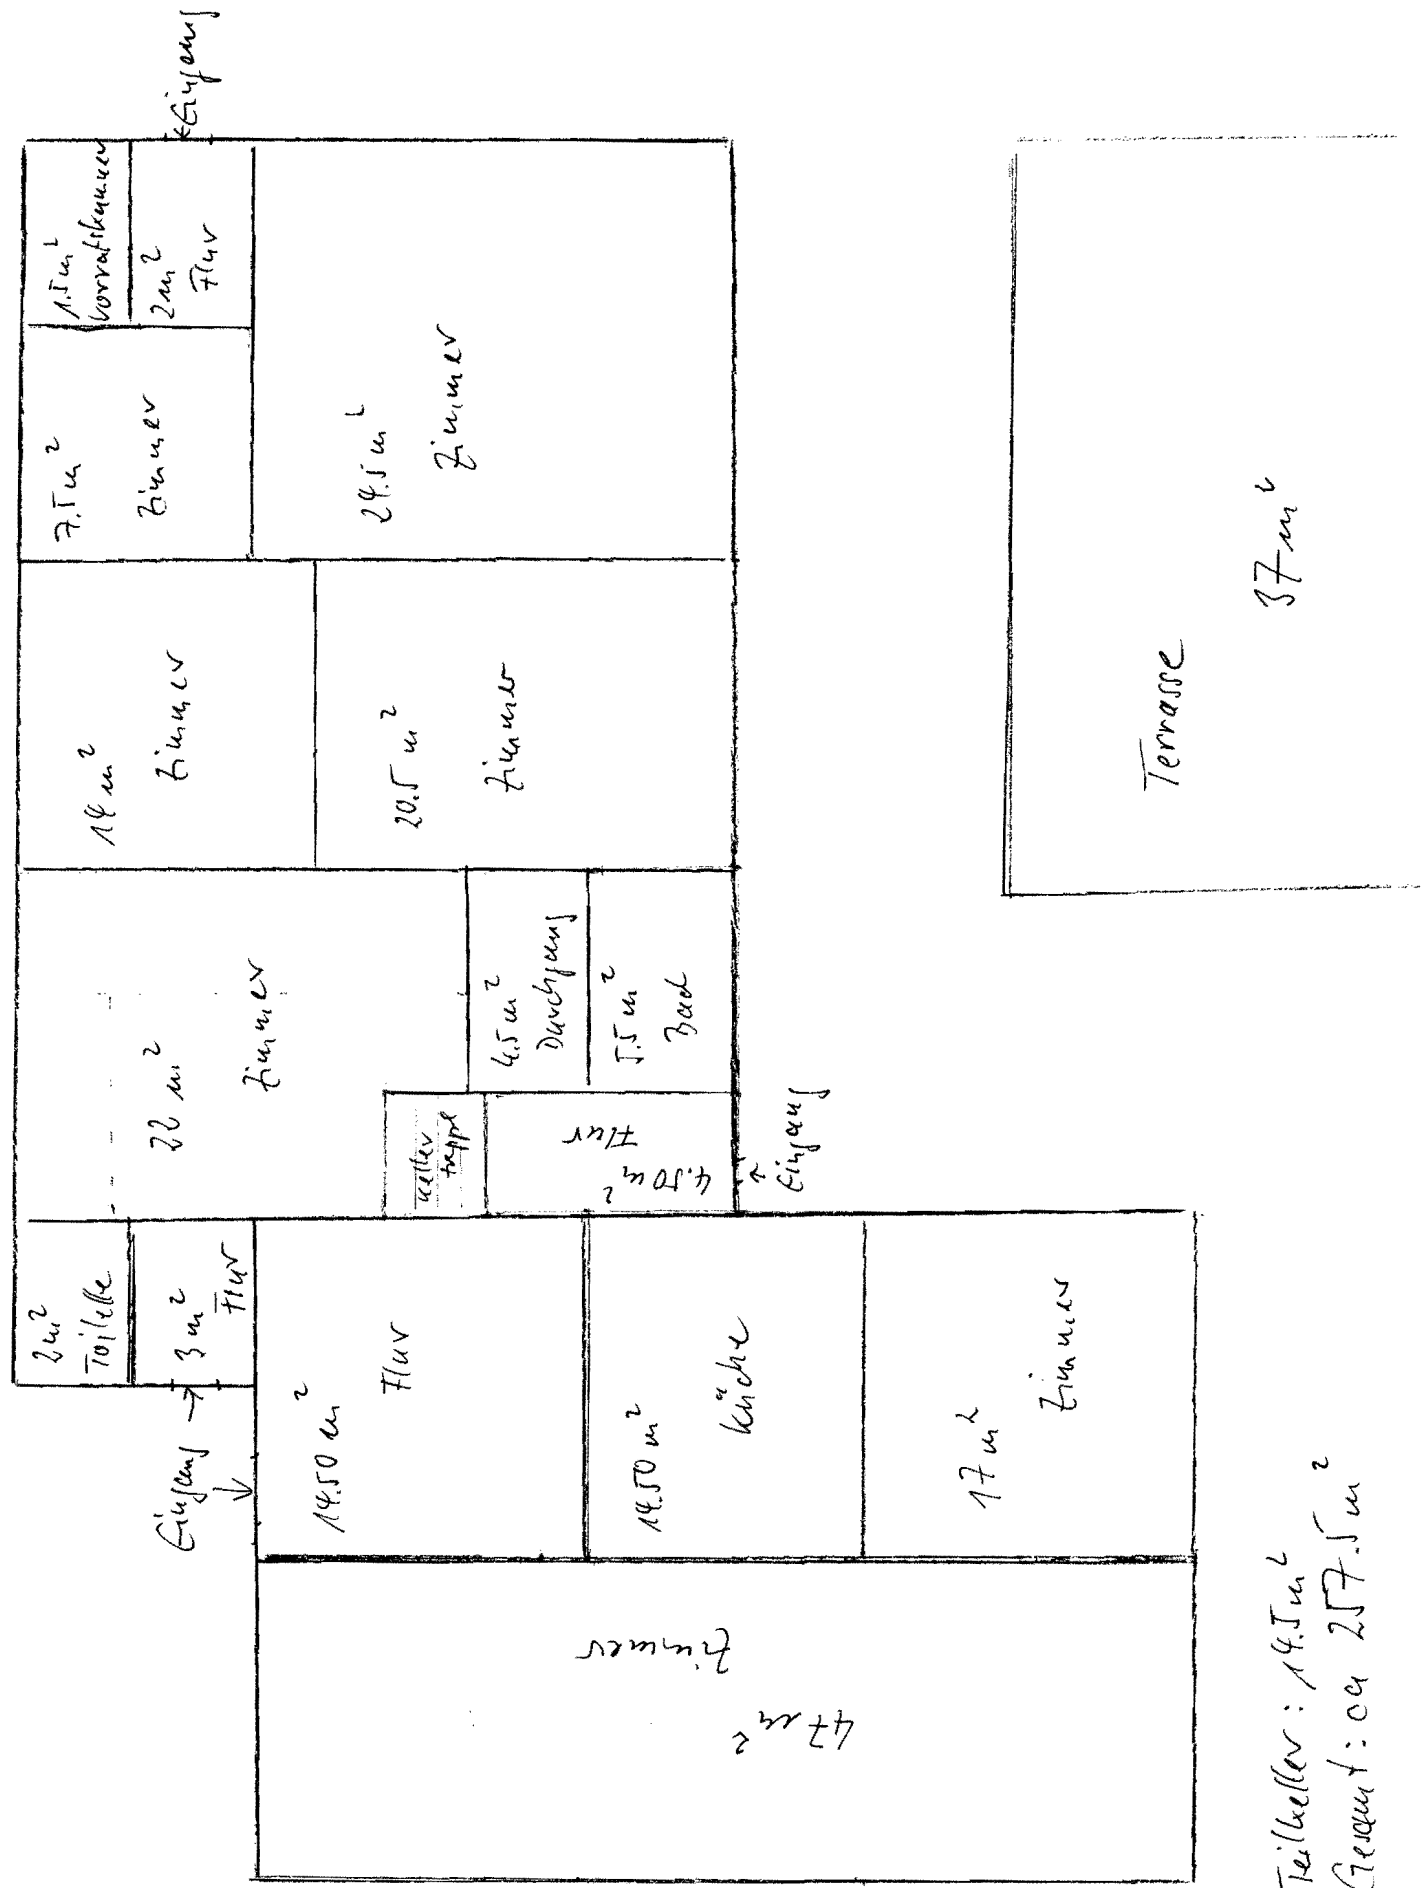

Teilbiller: 14.5 m²
 Gesamt: ca 257.5 m²